

最寄りの上野駅は交通アクセス抜群、昭和通りに面し視認性も良好。貸室内(2F以上)にリフレッシュルームあり。




基準階 (イメージ)

案内図



J R・新幹線 上野駅
入谷口 徒歩4分
東京メトロ日比谷/銀座線 上野駅
1番出口 徒歩6分

基準階平面図

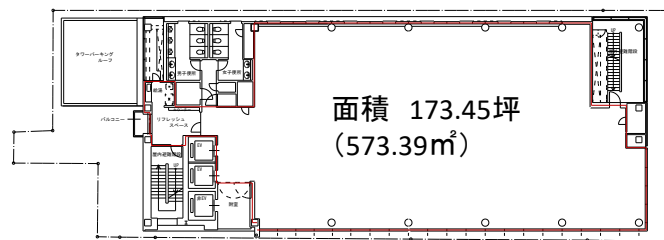

募集条件

★賃料: 応相談 ★敷金: 12ヶ月 ★普通借



階数	面	積	入居可能日	備考
8階	573.39㎡	173.45坪	現空	
9階	573.39㎡	173.45坪	現空	
10階	573.39㎡	173.45坪	現空	
★取引形態: 媒介 ★消費税別途				

建物概要

所在地: 東京都台東区東上野4-27-3
構造: 鉄骨造
規模: 地上10階
敷地面積: 966.28㎡
延べ床面積: 6,868.83㎡
竣工: 2007年6月

設備概要

天井高: 2,700mm
床荷重: 500kg/㎡
電気容量: 70VA/㎡
配線方式: フリーアクセスフロア(H=100mm)
空調方式: 個別空調 (24時間使用可能)
エレベーター: 3基 (15人乗×2・17人乗×1)
駐車場: 機械式 (20台)

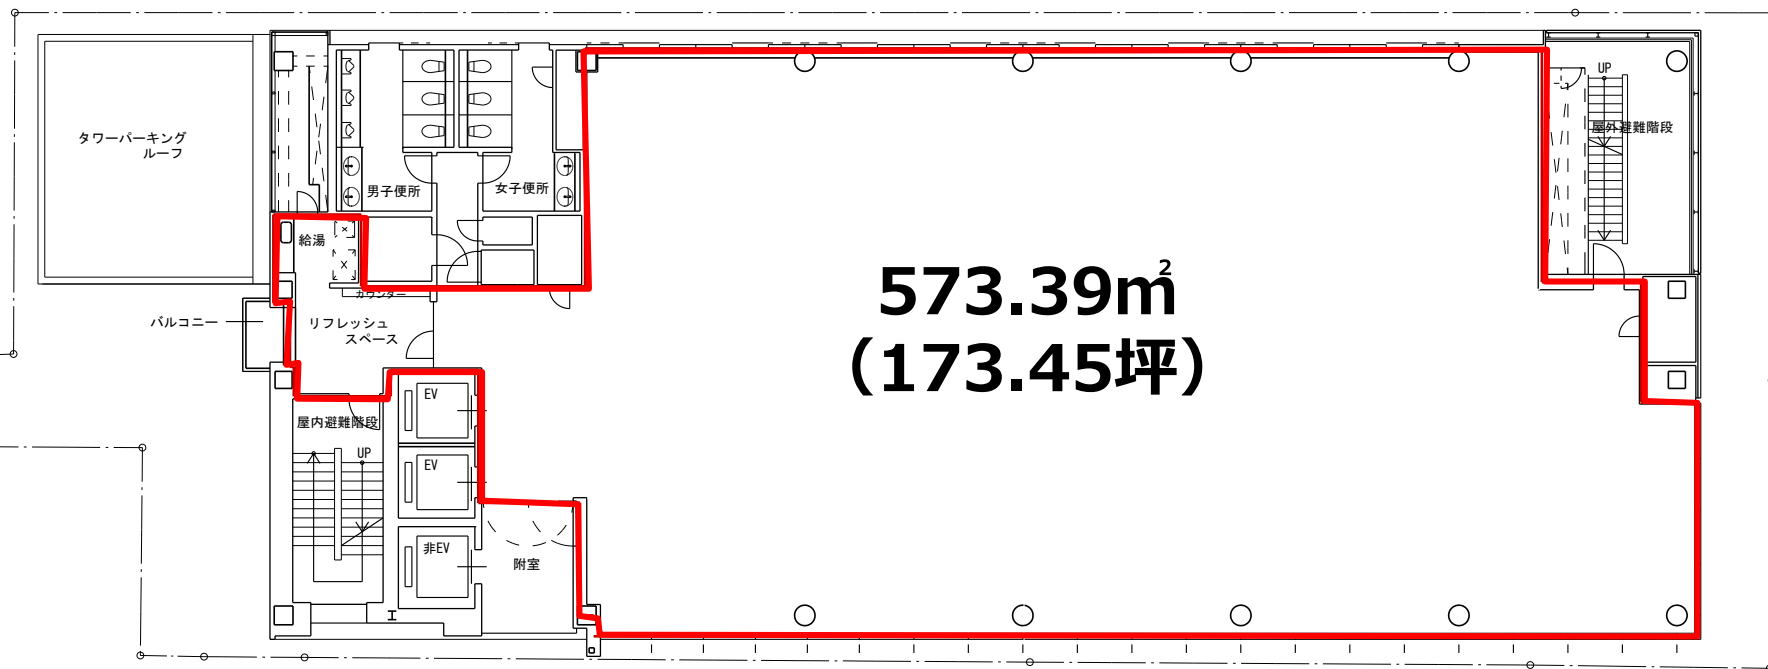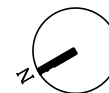

NTTアーバンバリューサポート

国土交通大臣(3)第7838号

NTTアーバンバリューサポート株式会社
リレーション推進本部 開発営業部

〒101-0021 東京都千代田区外神田4-14-1秋葉原UDX

TEL : 03-6384-0603

FAX : 03-3256-2139