



案内図



J R山手線 原宿駅 (徒歩2分)
東京メトロ千代田線 明治神宮前駅 (徒歩5分)

募集条件


★賃料: 相談★共益費: 2,500円/坪★敷金: 月額賃料の10ヵ月

募集階	面積		入居可能日
2階 (205・206)	169.18㎡	51.17坪	2024年8月

☆契約期間2年 ☆諸条件相談可

☆消費税別途 ☆取引形態: 貸主

基準階平面図

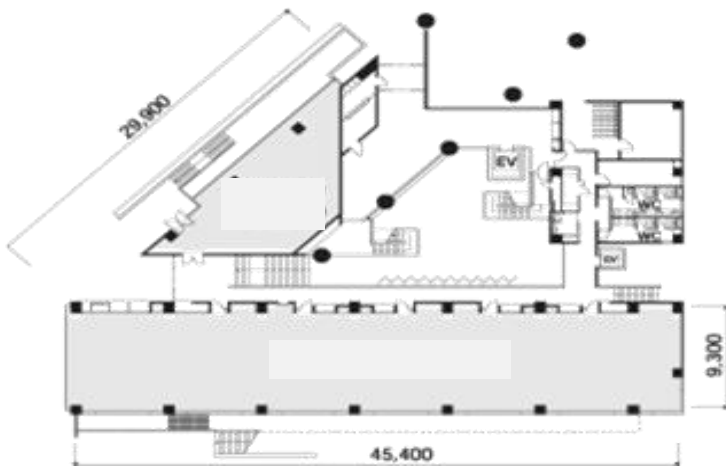

エントランス




中庭 (吹き抜け)

建物概要

所在地: 東京都渋谷区千駄ヶ谷3-59-4
構造: R C造
規模: 地上4階 地下1階
敷地面積: 2,439.43㎡
延床面積: 5,894.83㎡
竣工: 2004年1月

設備概要

基準階天井高: 2,700mm
基準階床荷重: 300kg/㎡
コンセント容量: 50VA/㎡
配線方式: フリーアクセスフロア (H=40mm)
空調方式: 空冷ヒートポンプパッケージ方式
エレベーター: 2基
駐車場: 収容10台

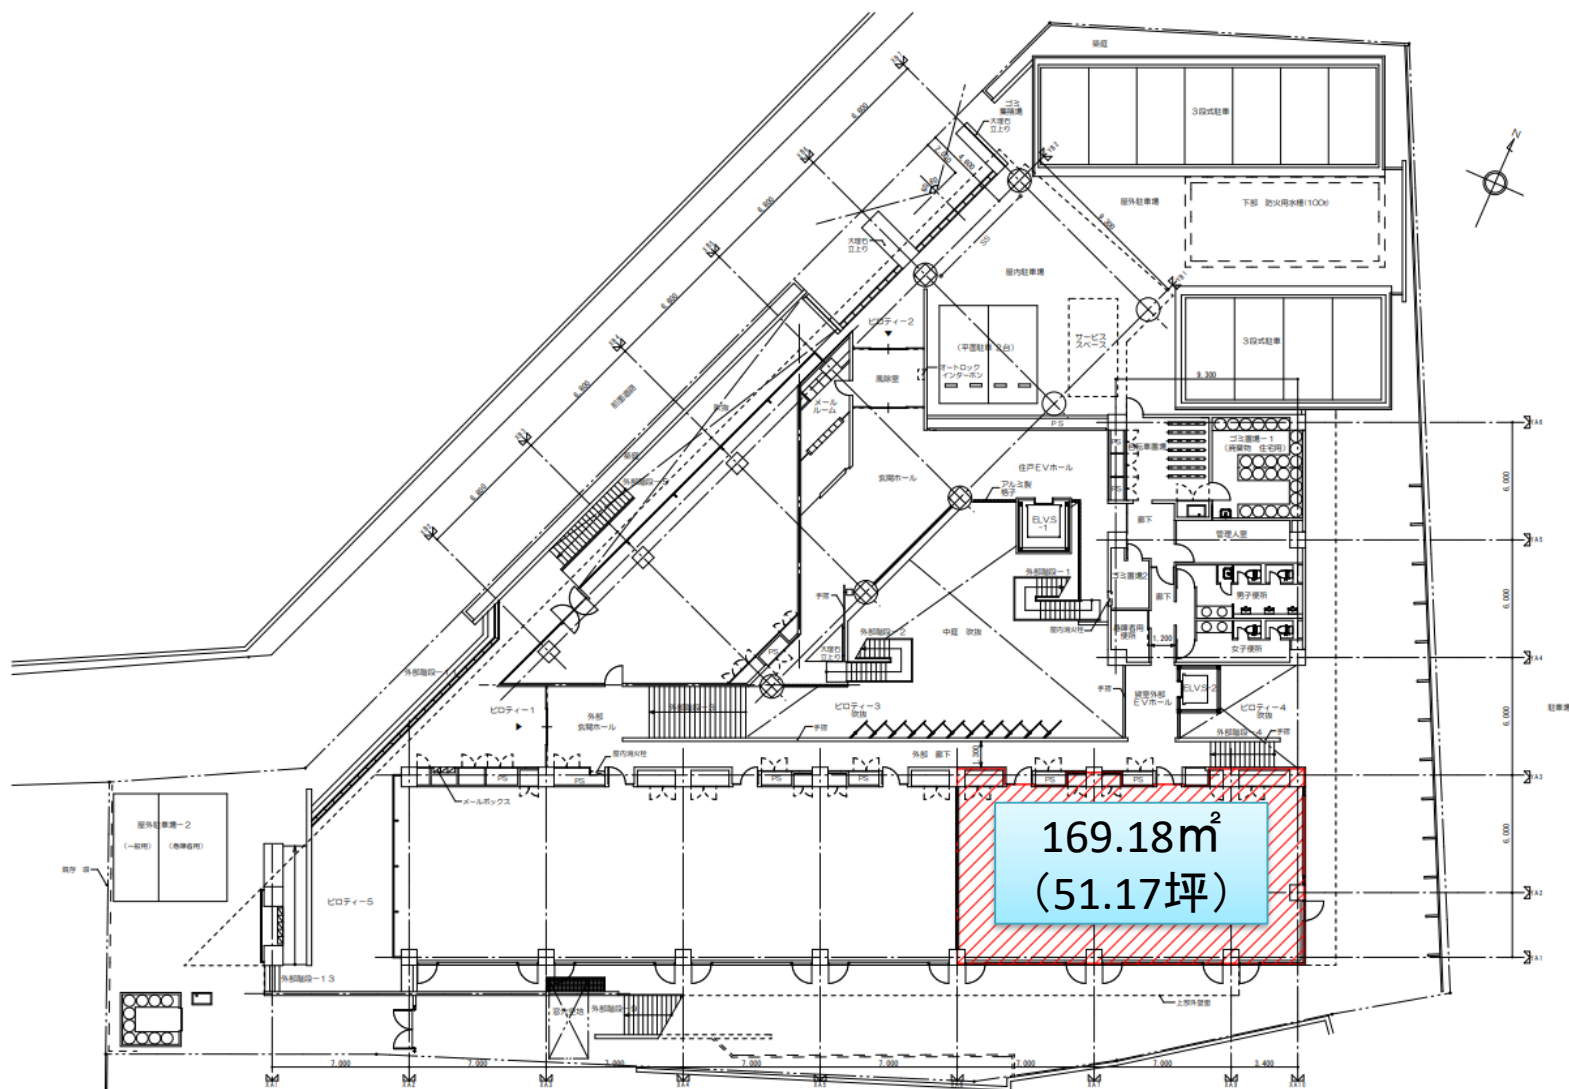

 **NTTアーバンバリューサポート**
国土交通大臣(3)第7838号

NTTアーバンバリューサポート株式会社
リレーション推進本部 開発営業部
〒108-0023 東京都港区芝浦3-4-1 グランパークタワー13F

TEL : 03-6384-0603
FAX : 03-5442-0205