

21年3月リニューアル。レイアウトしやすいオフィス形状。



外観 ★交差点に面しており、視認性良好



エントランス ★1階コンビニあり

案内図

交通機関

- JR五反田駅 (徒歩9分)
- 都営地下鉄浅草線 五反田駅 (徒歩7分)
- 東急目黒線 不動前駅 (徒歩7分)
- 東急池上線 大崎広小路駅 (徒歩8分)



VR内覧

スマホで簡単VR内覧♪
QRコードからアクセス



募集条件

★賃料：応相談 (共益費含む) ★敷金：12ヶ月
★保証会社加入応相談

募集階	面積		入居可能日
2階 (北側)	380.16㎡	114.99坪	現空
3階 (南側)	520.43㎡	157.43坪	現空


☆消費税別途 ☆諸条件相談可 ☆取引形態：媒介

建物概要

所在地：東京都品川区西五反田3-7-10
 構造：SRC造
 規模：地上8階 地下1階
 敷地面積：1,835.40㎡
 延床面積：9,638.05㎡
 竣工：1989年8月

設備概要

基準階天井高：2,600mm
 基準階床荷重：300kg/㎡ (一部600kg/㎡)
※フリーアクセスフロア上は全面300kg/㎡
 コンセント容量：60VA/㎡
 配線方式：フリーアクセスフロア(H=100mm)
 空調方式：セントラル+個別方式
 エレベーター：3基 (荷物用兼乗用1基)
 駐車場：収容23台

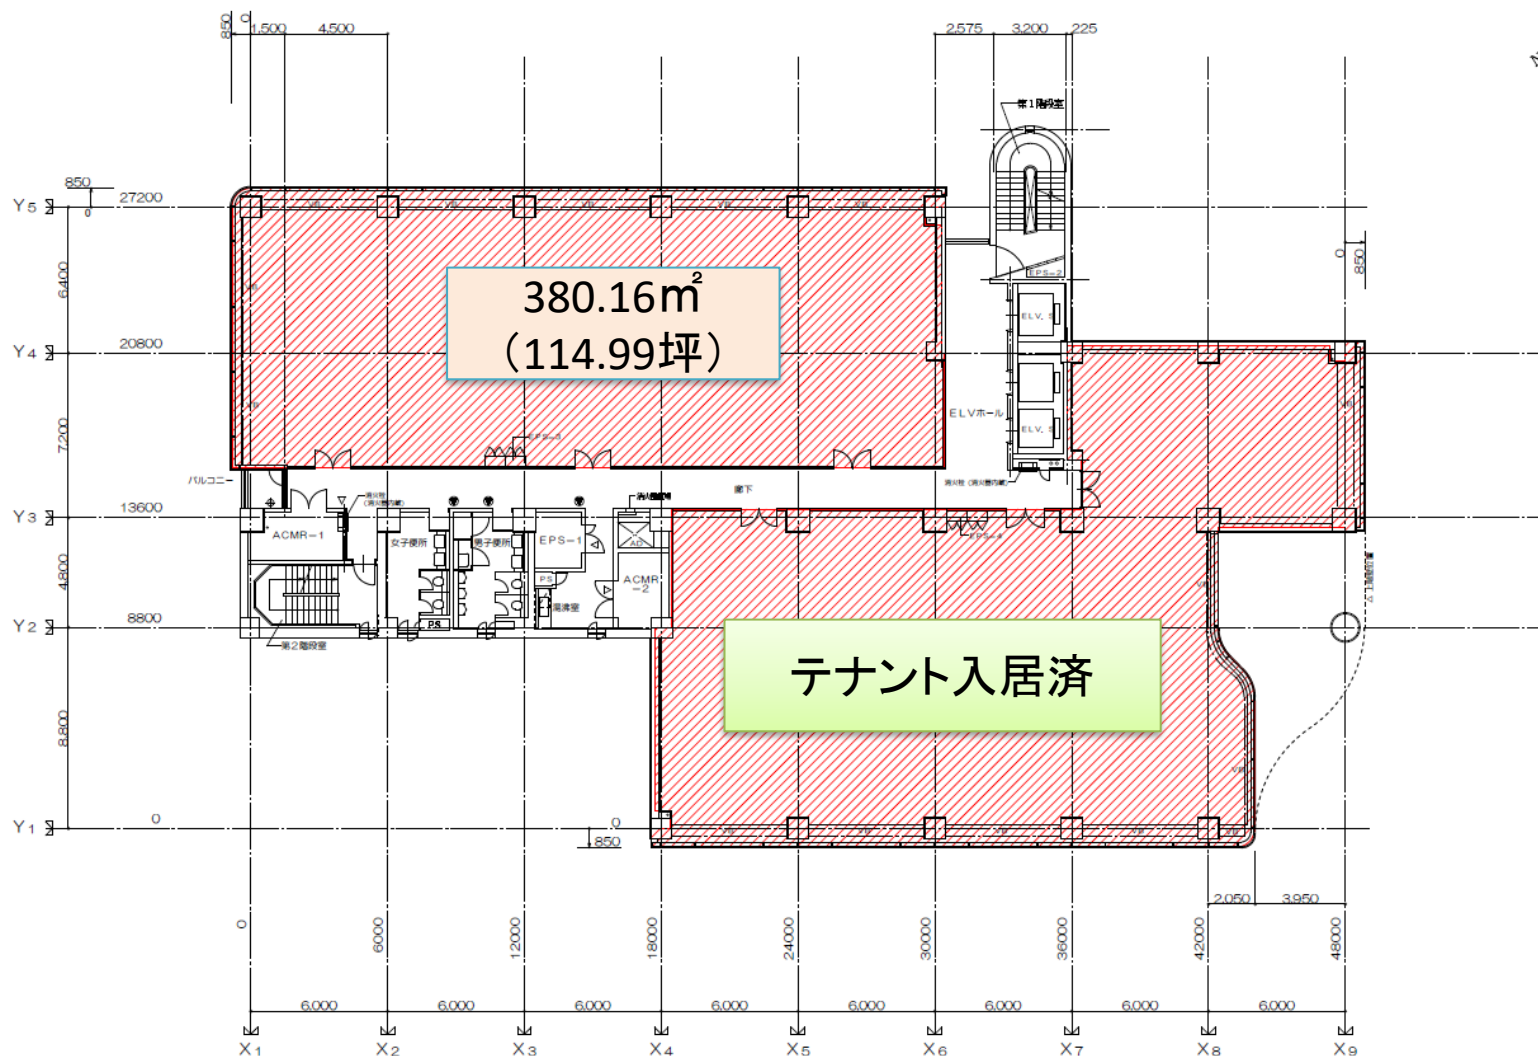


NTTアーバンバリューサポート
国土交通大臣(3)第7838号

NTTアーバンバリューサポート株式会社
リレーション推進本部 開発営業部
〒108-0023 東京都港区芝浦3-4-1 グランパークタワー13F

TEL : 03-6384-0603
FAX : 03-5442-0205

<https://www.ntt-uvs.com/>

※表示物件は、掲載中に成約済・募集停止あるいは条件変更となる場合があります。また、掲載情報や図面が異なる場合は、現状が優先となります。

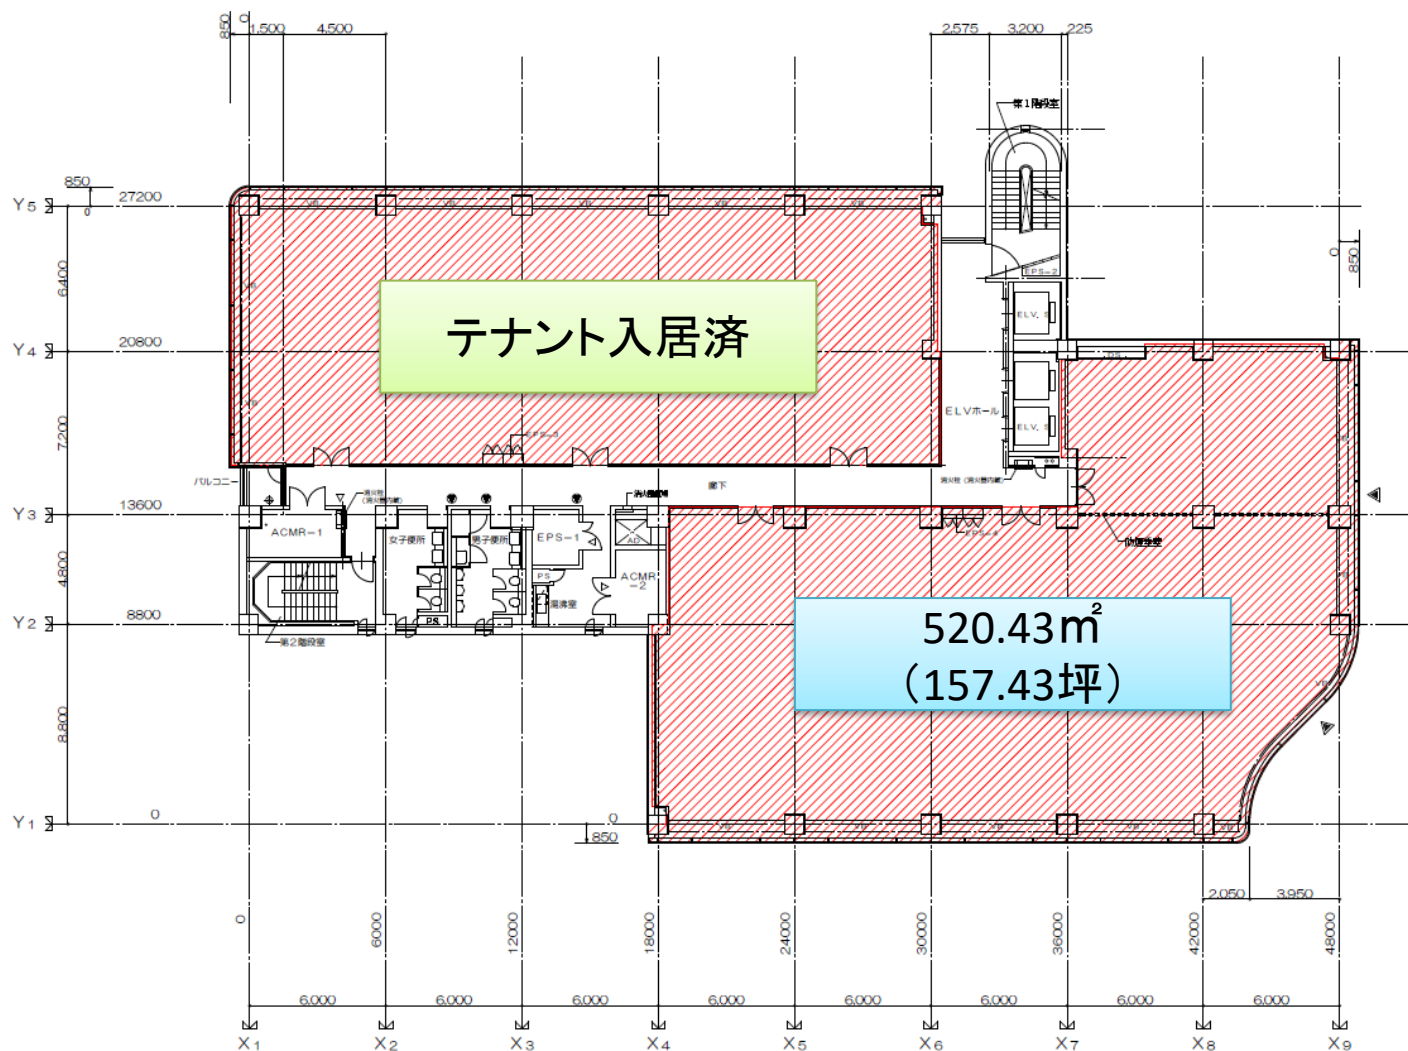

NTTアーバンバリューサポート
国土交通大臣(3)第7838号

NTTアーバンバリューサポート株式会社
リレーション推進本部 開発営業部
〒108-0023 東京都港区芝浦3-4-1 グランパークタワー13F

TEL : 03-6384-0603
FAX : 03-5442-0205